

Перв. примен.

Справ. №

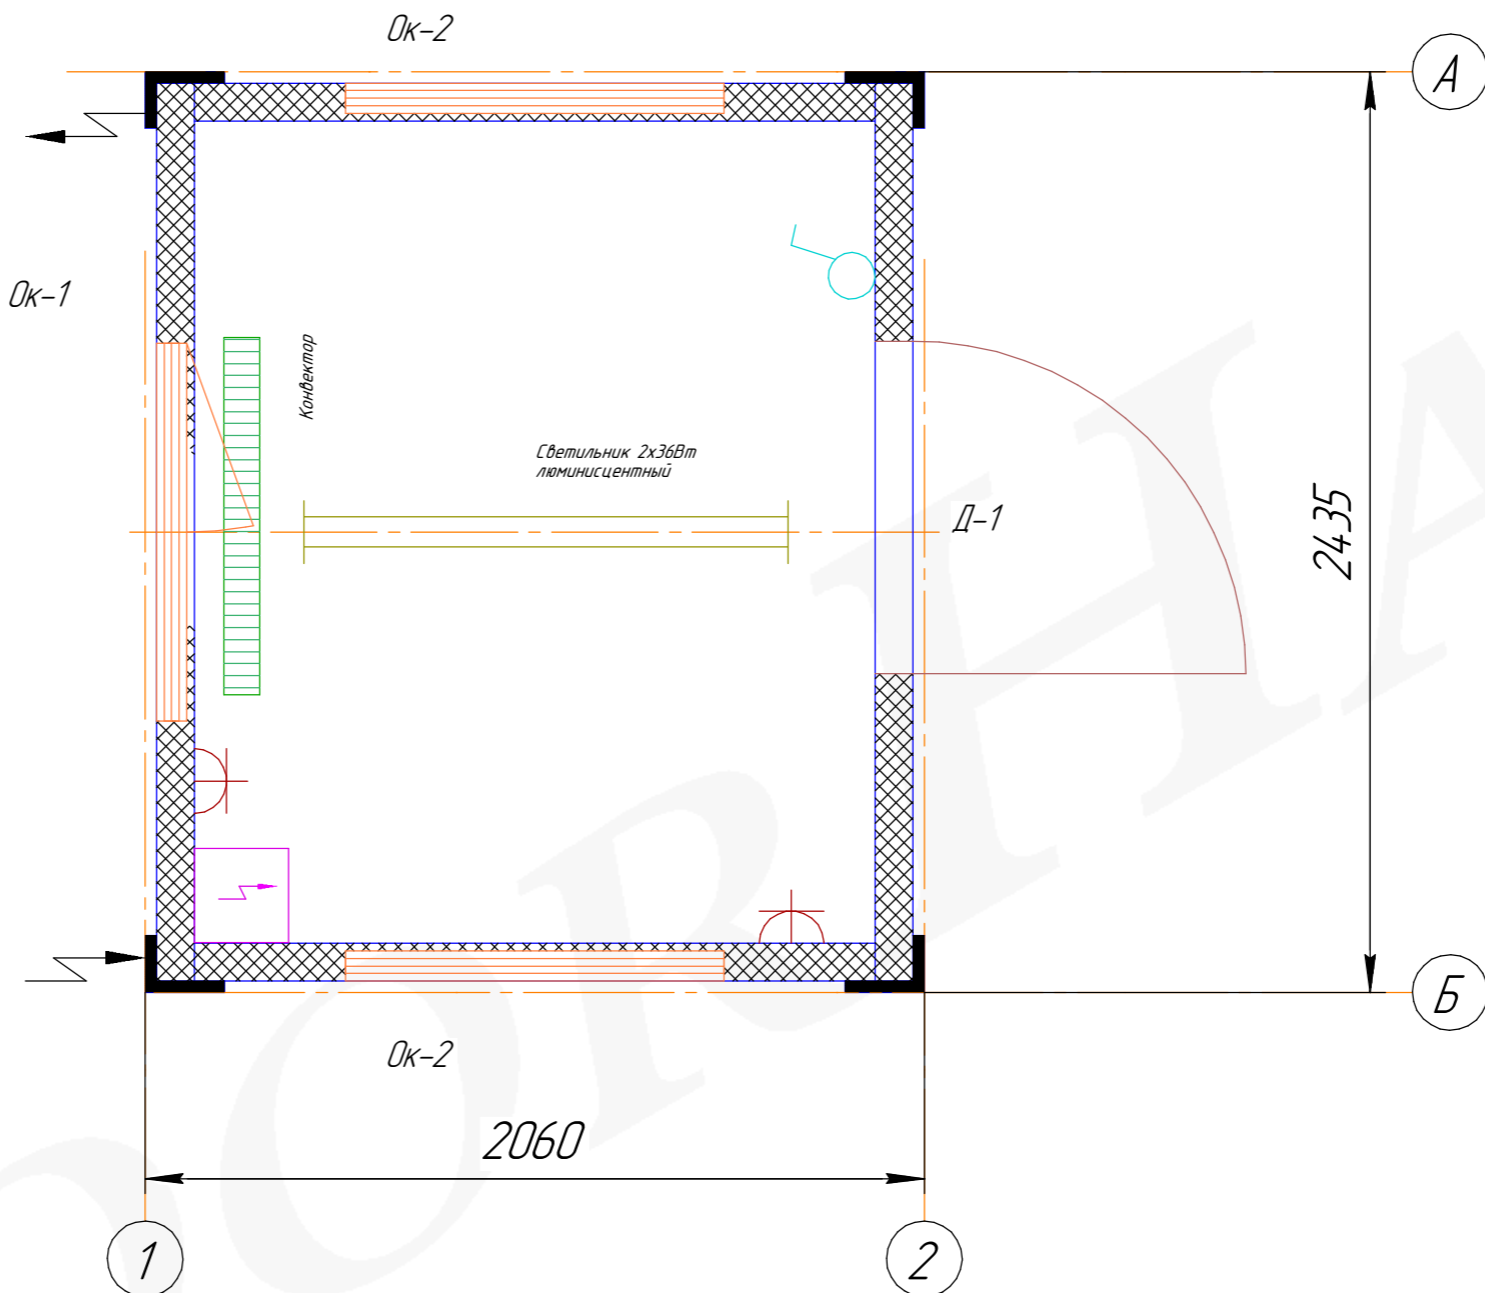
Подп. и дата

Инв. № дубл.

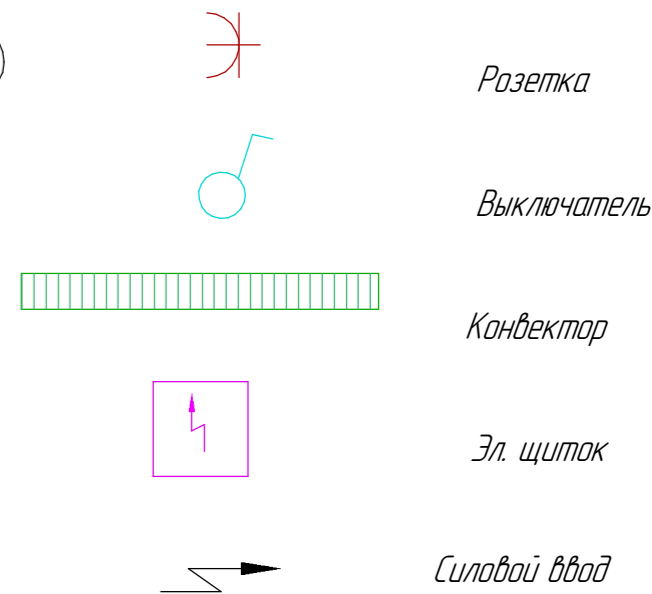
Взам. инв. №

Подп. и дата

Инв. № подл.



Условные обозначения



Спецификация элементов

Поз.	Наименование	Кол-во на этаж	Примечание
Двери			
1	Д-1	1	880x2050 мм
Окна			
2	Ок-1	1	1000x1000 мм с фарточкой 500x500 мм
3	Ок-2	2	1000x1000 мм глухие

Цветовое исполнение

Наименование	Цвет по RAL
Стены	9003
Рама	7004
Двери	7035
Кровля	7004
Окна	Белый

Изм.	Лист	№ докум.	Подп.	Дата	Блок-контейнер 2060x2435x2611	Лит.	Масса	Масштаб
Разраб.								1:20
Пров.						Лист	Листов	1
Т.контр.								
Н.контр.								
Утв.								

Перв. примен.

Справ. №

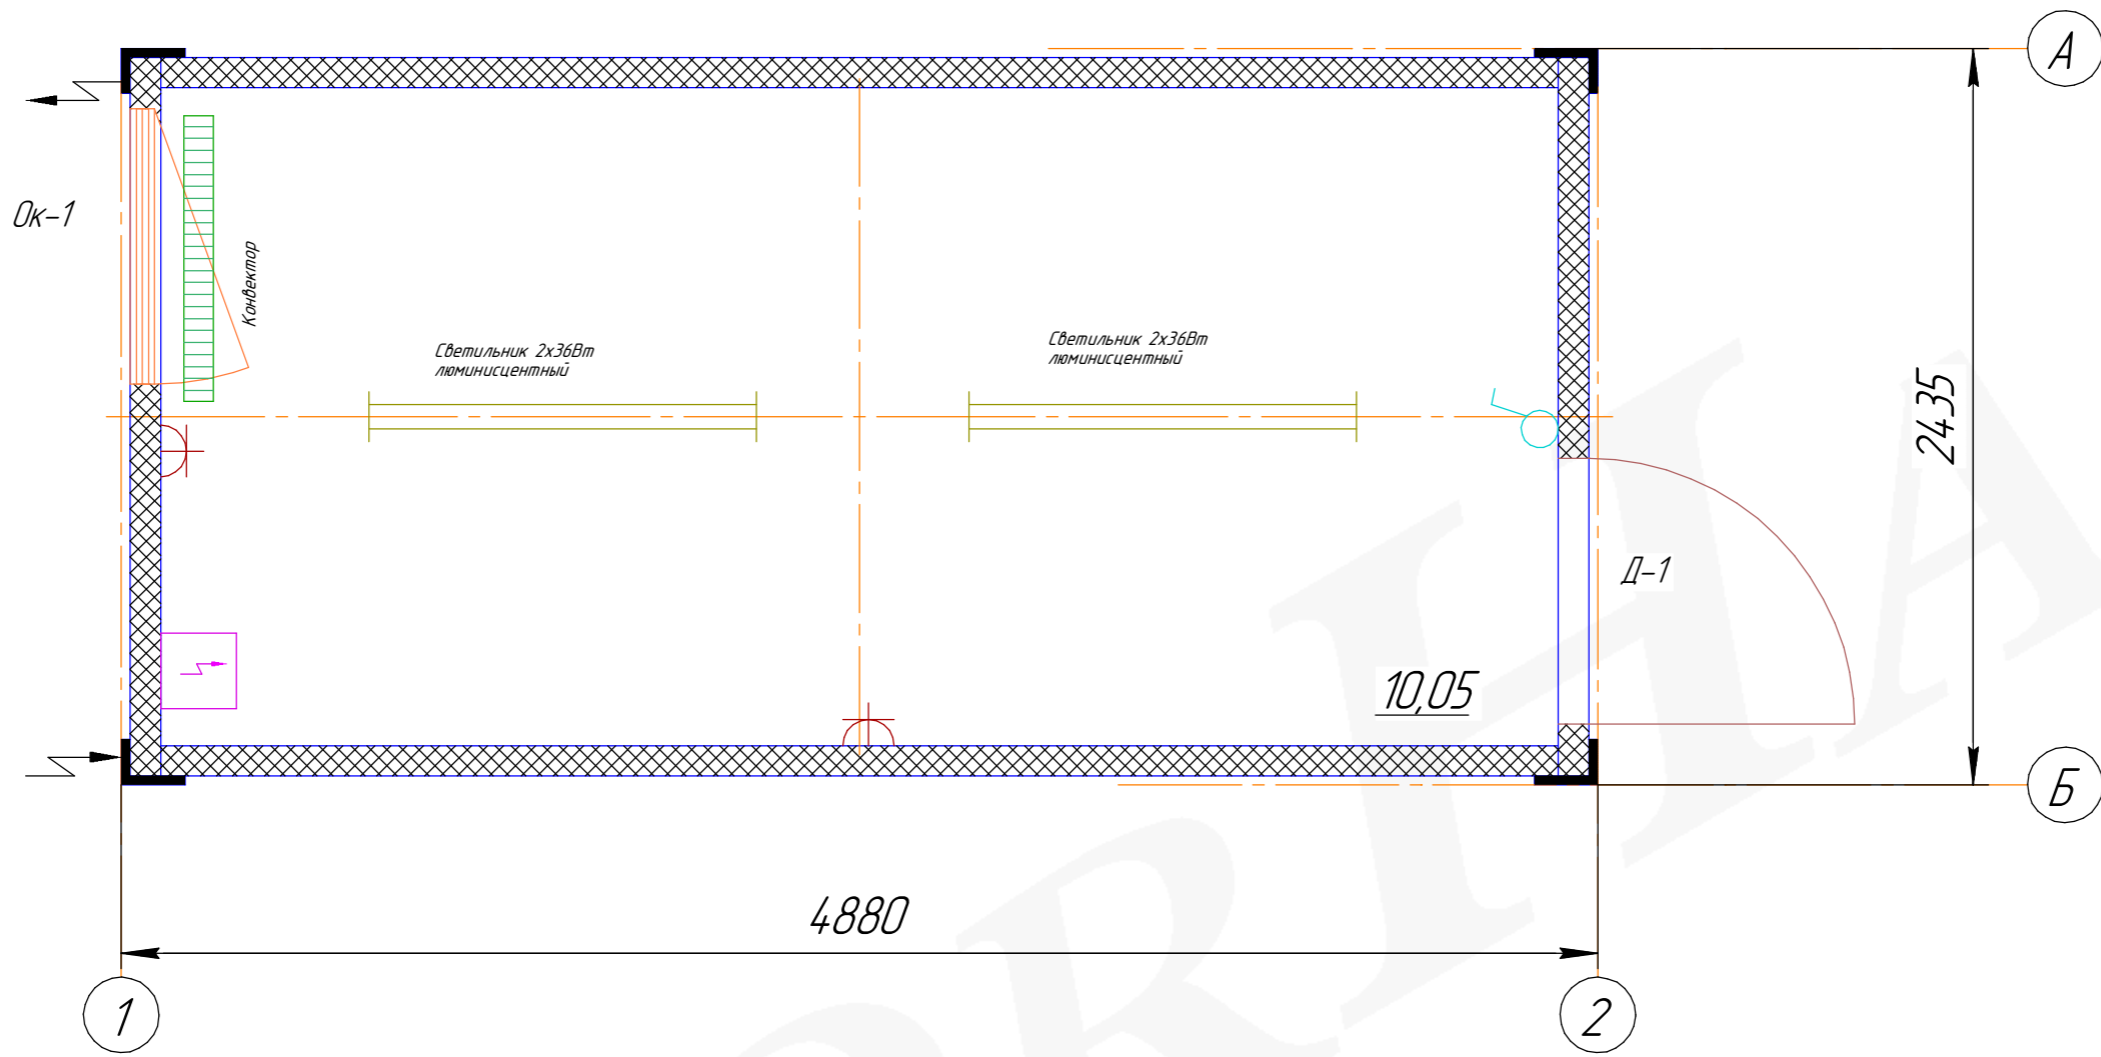
Подп. и дата

Инв. № дудл.





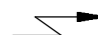
Взам. инв. №

Подп. и дата

Инв. № подл.



Условные обозначения

-  Розетка
-  Выключатель
-  Конвектор
-  Эл. щиток
-  Силовой ввод

Спецификация элементов

Поз.	Наименование	Кол-во на этаж	Примечание
<i>Двери</i>			
1	Д-1	1	880x2050 мм
<i>Окна</i>			
2	Ок-1	1	910x1240 мм поворотно-откидное

Цветовое исполнение

Наименование	Цвет по RAL
Стены	9003
Рама	7004
Двери	7035
Кровля	7004
Окна	Белый

Изм.	Лист	№ докум.	Подп.	Дата	Блок-контейнер 4880x2435x2611	Лит.	Масса	Масштаб
Разраб.								1:25
Проб.						Лист	Листов	1
Т.контр.								
Н.контр.								
Утв.								

Копировал

Формат А3

Перв. примен.

Справ. №

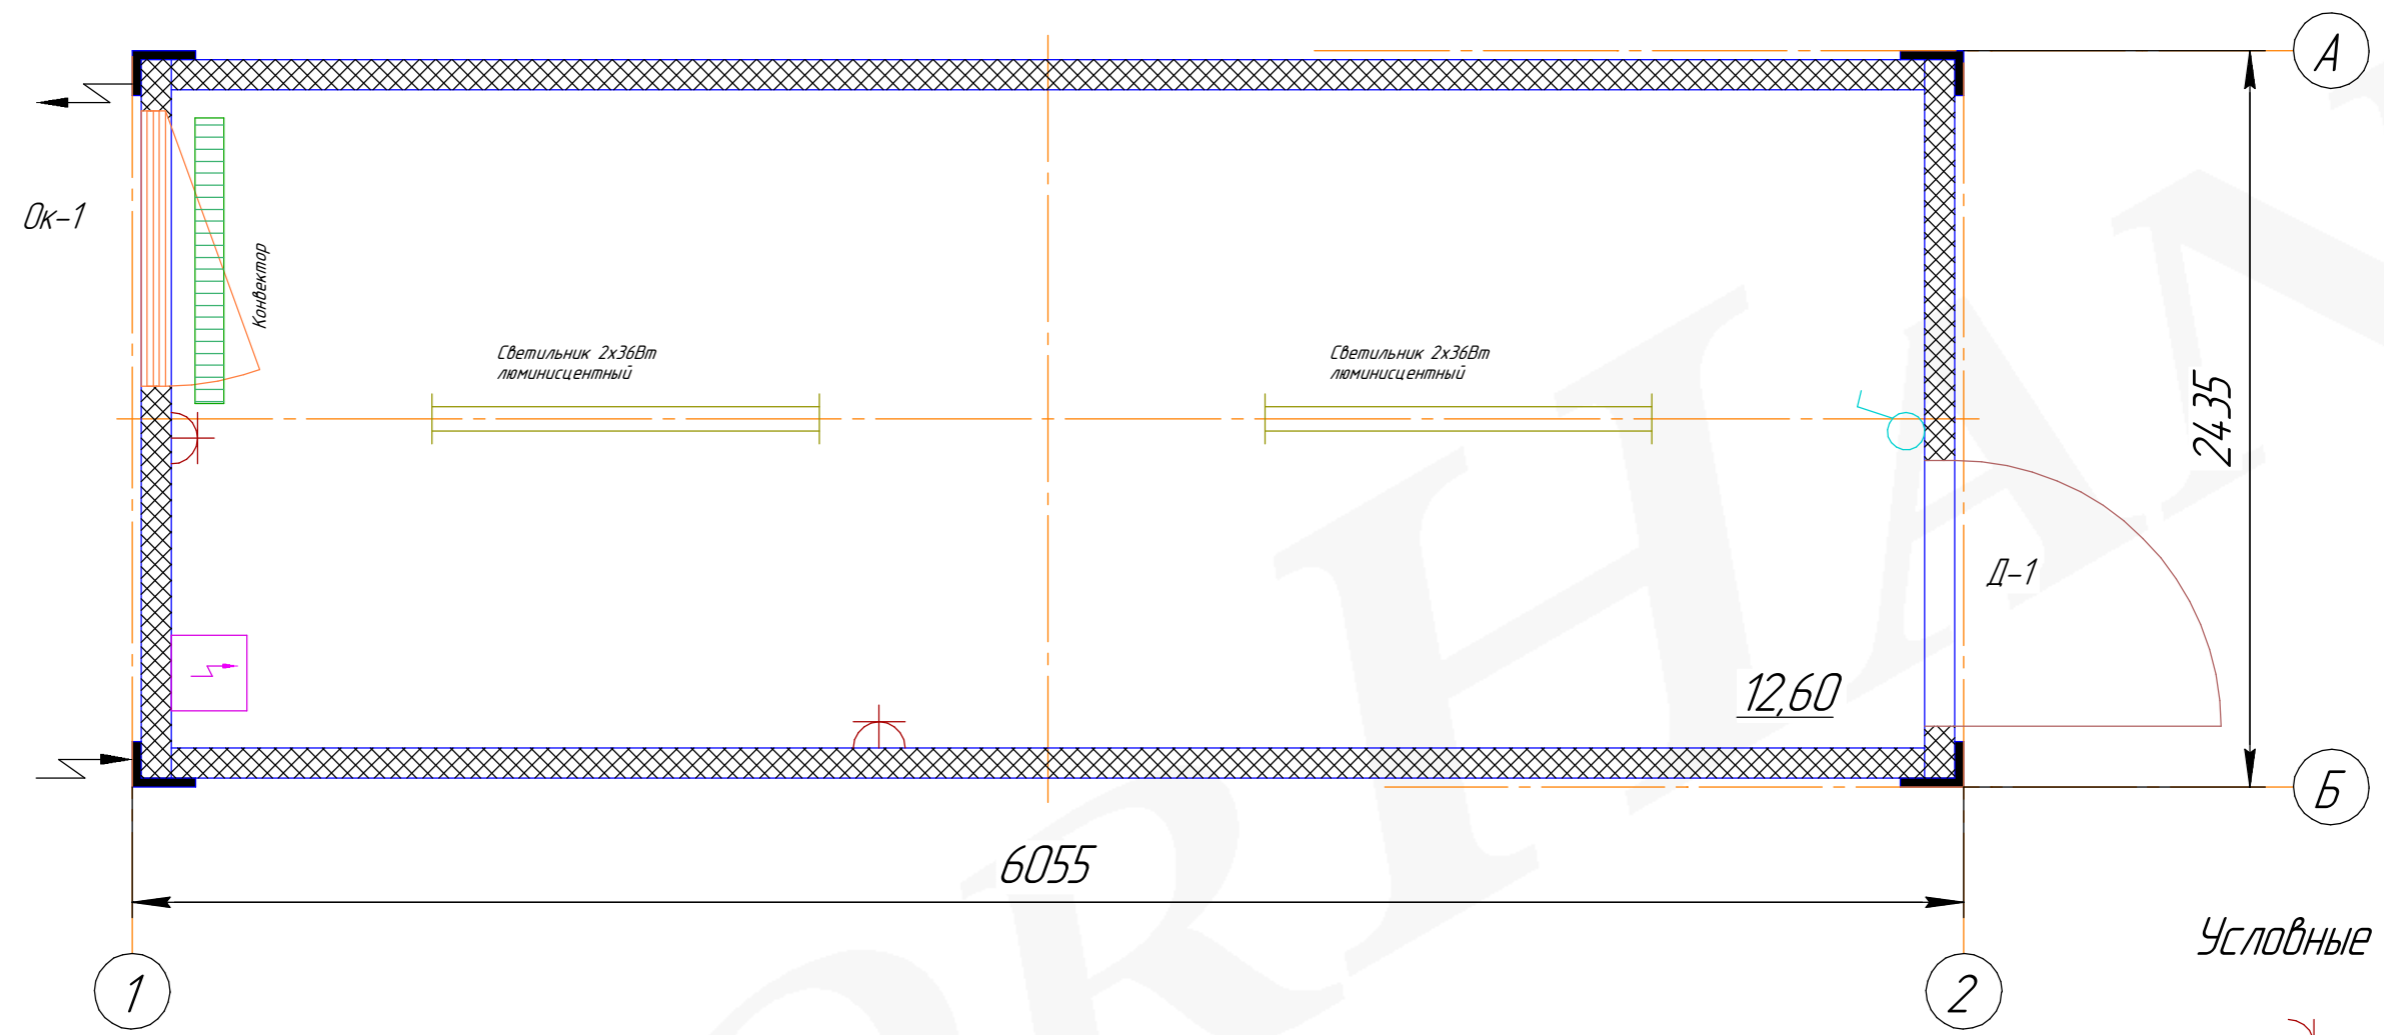
Подп. и дата

Инв. № дубл.





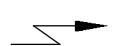
Взам. инв. №

Подп. и дата

Инв. № подл.



Условные обозначения

-  Розетка
-  Выключатель
-  Конвектор
-  Эл. щиток
-  Силовой ввод

Спецификация элементов

Поз.	Наименование	Кол-во на этаж	Примечание
Двери			
1	Д-1	1	880x2050 мм
Окна			
2	Ок-1	1	910x1240 мм поворотное-откидное

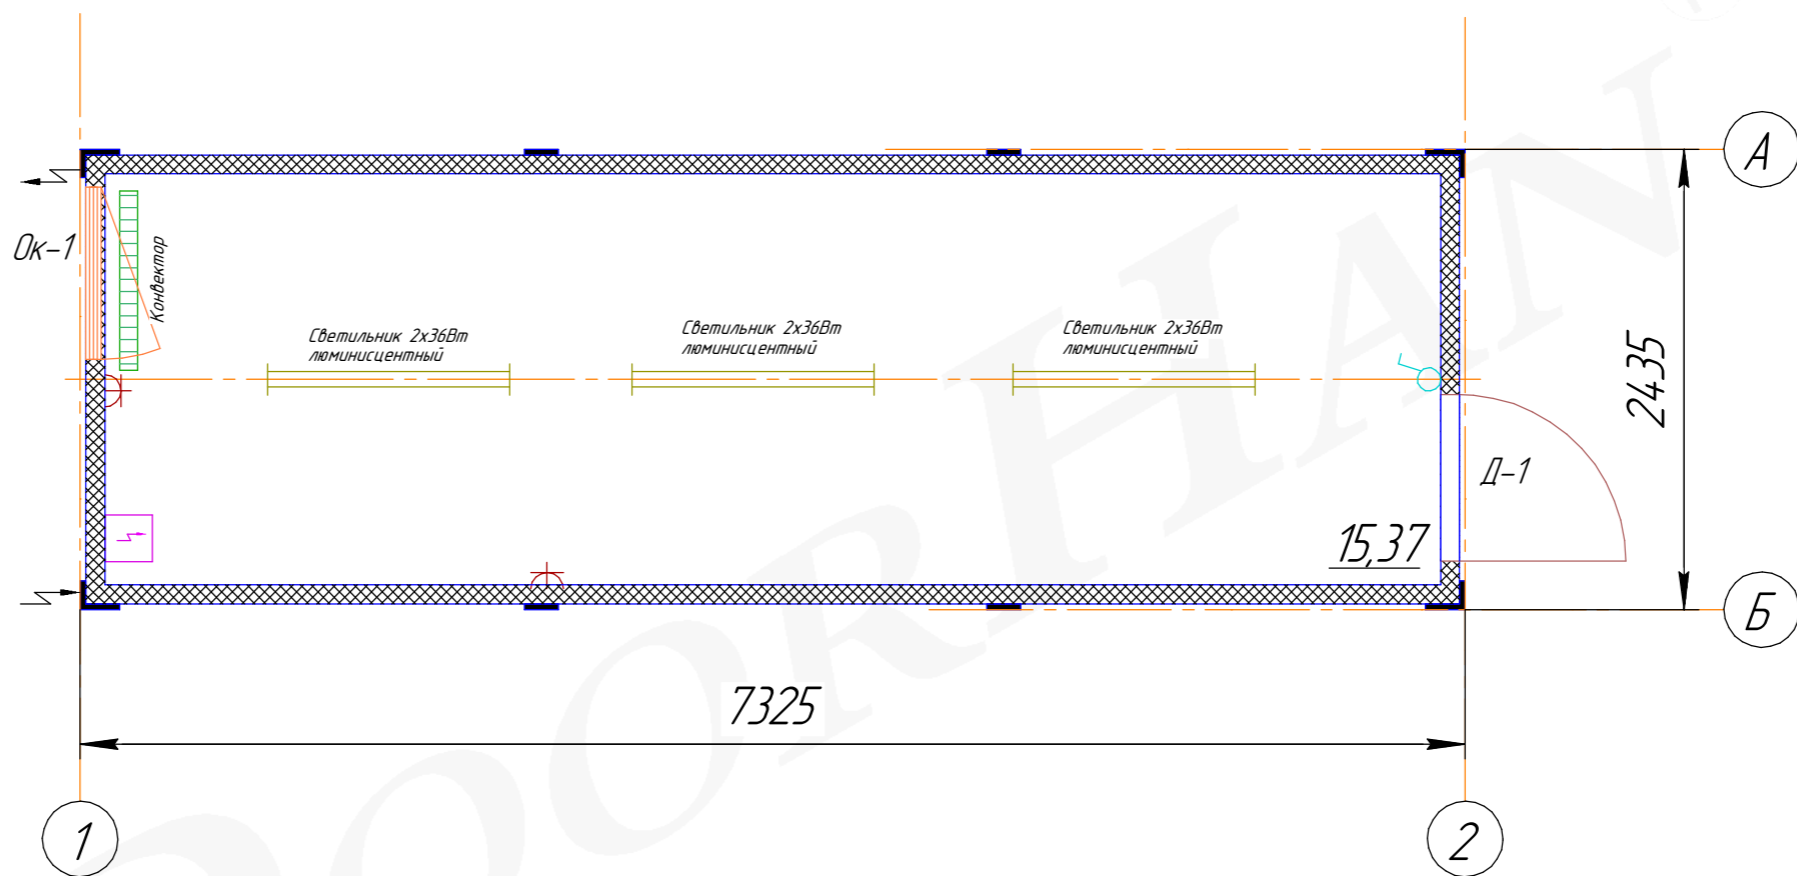
Цветовое исполнение

Наименование	Цвет по RAL
Стены	9003
Рама	7004
Двери	7035
Кровля	7004
Окна	Белый





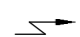
Изм.	Лист	№ докум.	Подп.	Дата
Разраб.				
Пров.				
Т.контр.				
Н.контр.				
Утв.				

Блок-контейнер
6055x2435x2611

Лит.	Масса	Масштаб
		1:25
Лист	Листов	1



Условные обозначения

-  Розетка
-  Выключатель
-  Конвектор
-  Эл. щиток
-  Силовой ввод

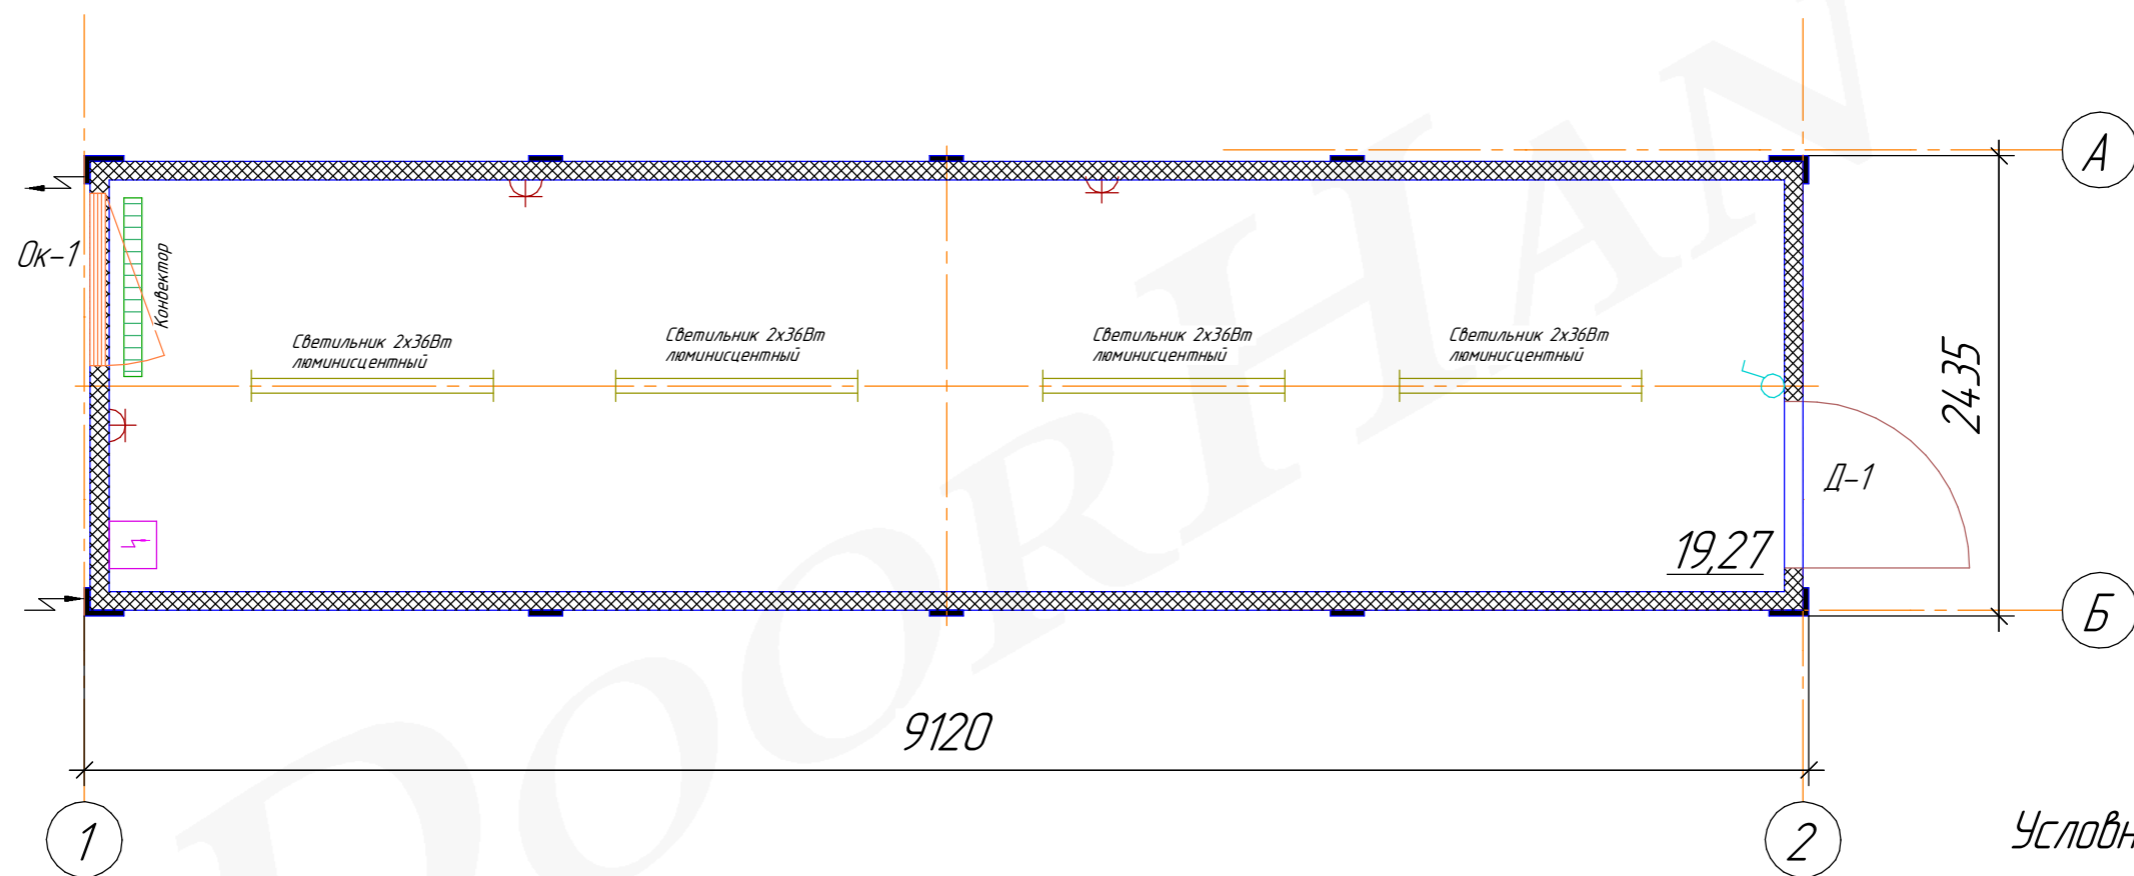
Спецификация элементов

Поз.	Наименование	Кол-во на этаж	Примечание
Двери			
1	Д-1	1	880x2050 мм
Окна			
2	Ок-1	1	910x1240 мм поворотнo-откидное

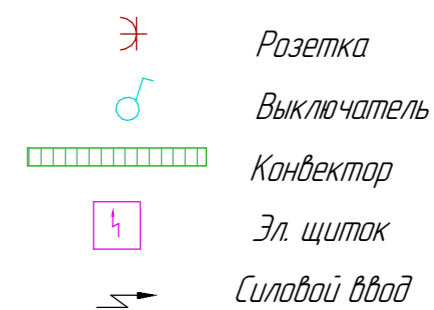
Цветовое исполнение

Наименование	Цвет по RAL
Стены	9003
Рама	7004
Двери	7035
Кровля	7004
Окна	Белый

Изм.	Лист	№ докум.	Подп.	Дата	Блок-контейнер 7325x2435x2611	Лит.	Масса	Масштаб
Разраб.								
Пров.						Лист	Листов	1
Т.контр.								
Н.контр.								
Утв.								



Условные обозначения



Спецификация элементов

По з.	Наименование	Кол-во на этаж	Примечание
<i>Двери</i>			
1	Д-1	1	880x2050 мм
<i>Окна</i>			
2	Ок-1	1	910x1240 мм поворотно-откидное

Цветовое исполнение

Наименование	Цвет по RAL
Стены	9003
Рама	7004
Двери	7035
Кровля	7004
Окна	Белый

Изм.	Лист	№ докум.	Подп.	Дата	Лит.	Масса	Масштаб
							1:40
Изм.	Лист	№ докум.	Подп.	Дата	Лист	Листов	1
Разраб.							
Пров.							
Т.контр.							
Н.контр.							
Утв.							

Блок-контейнер
9120x2435x2611