




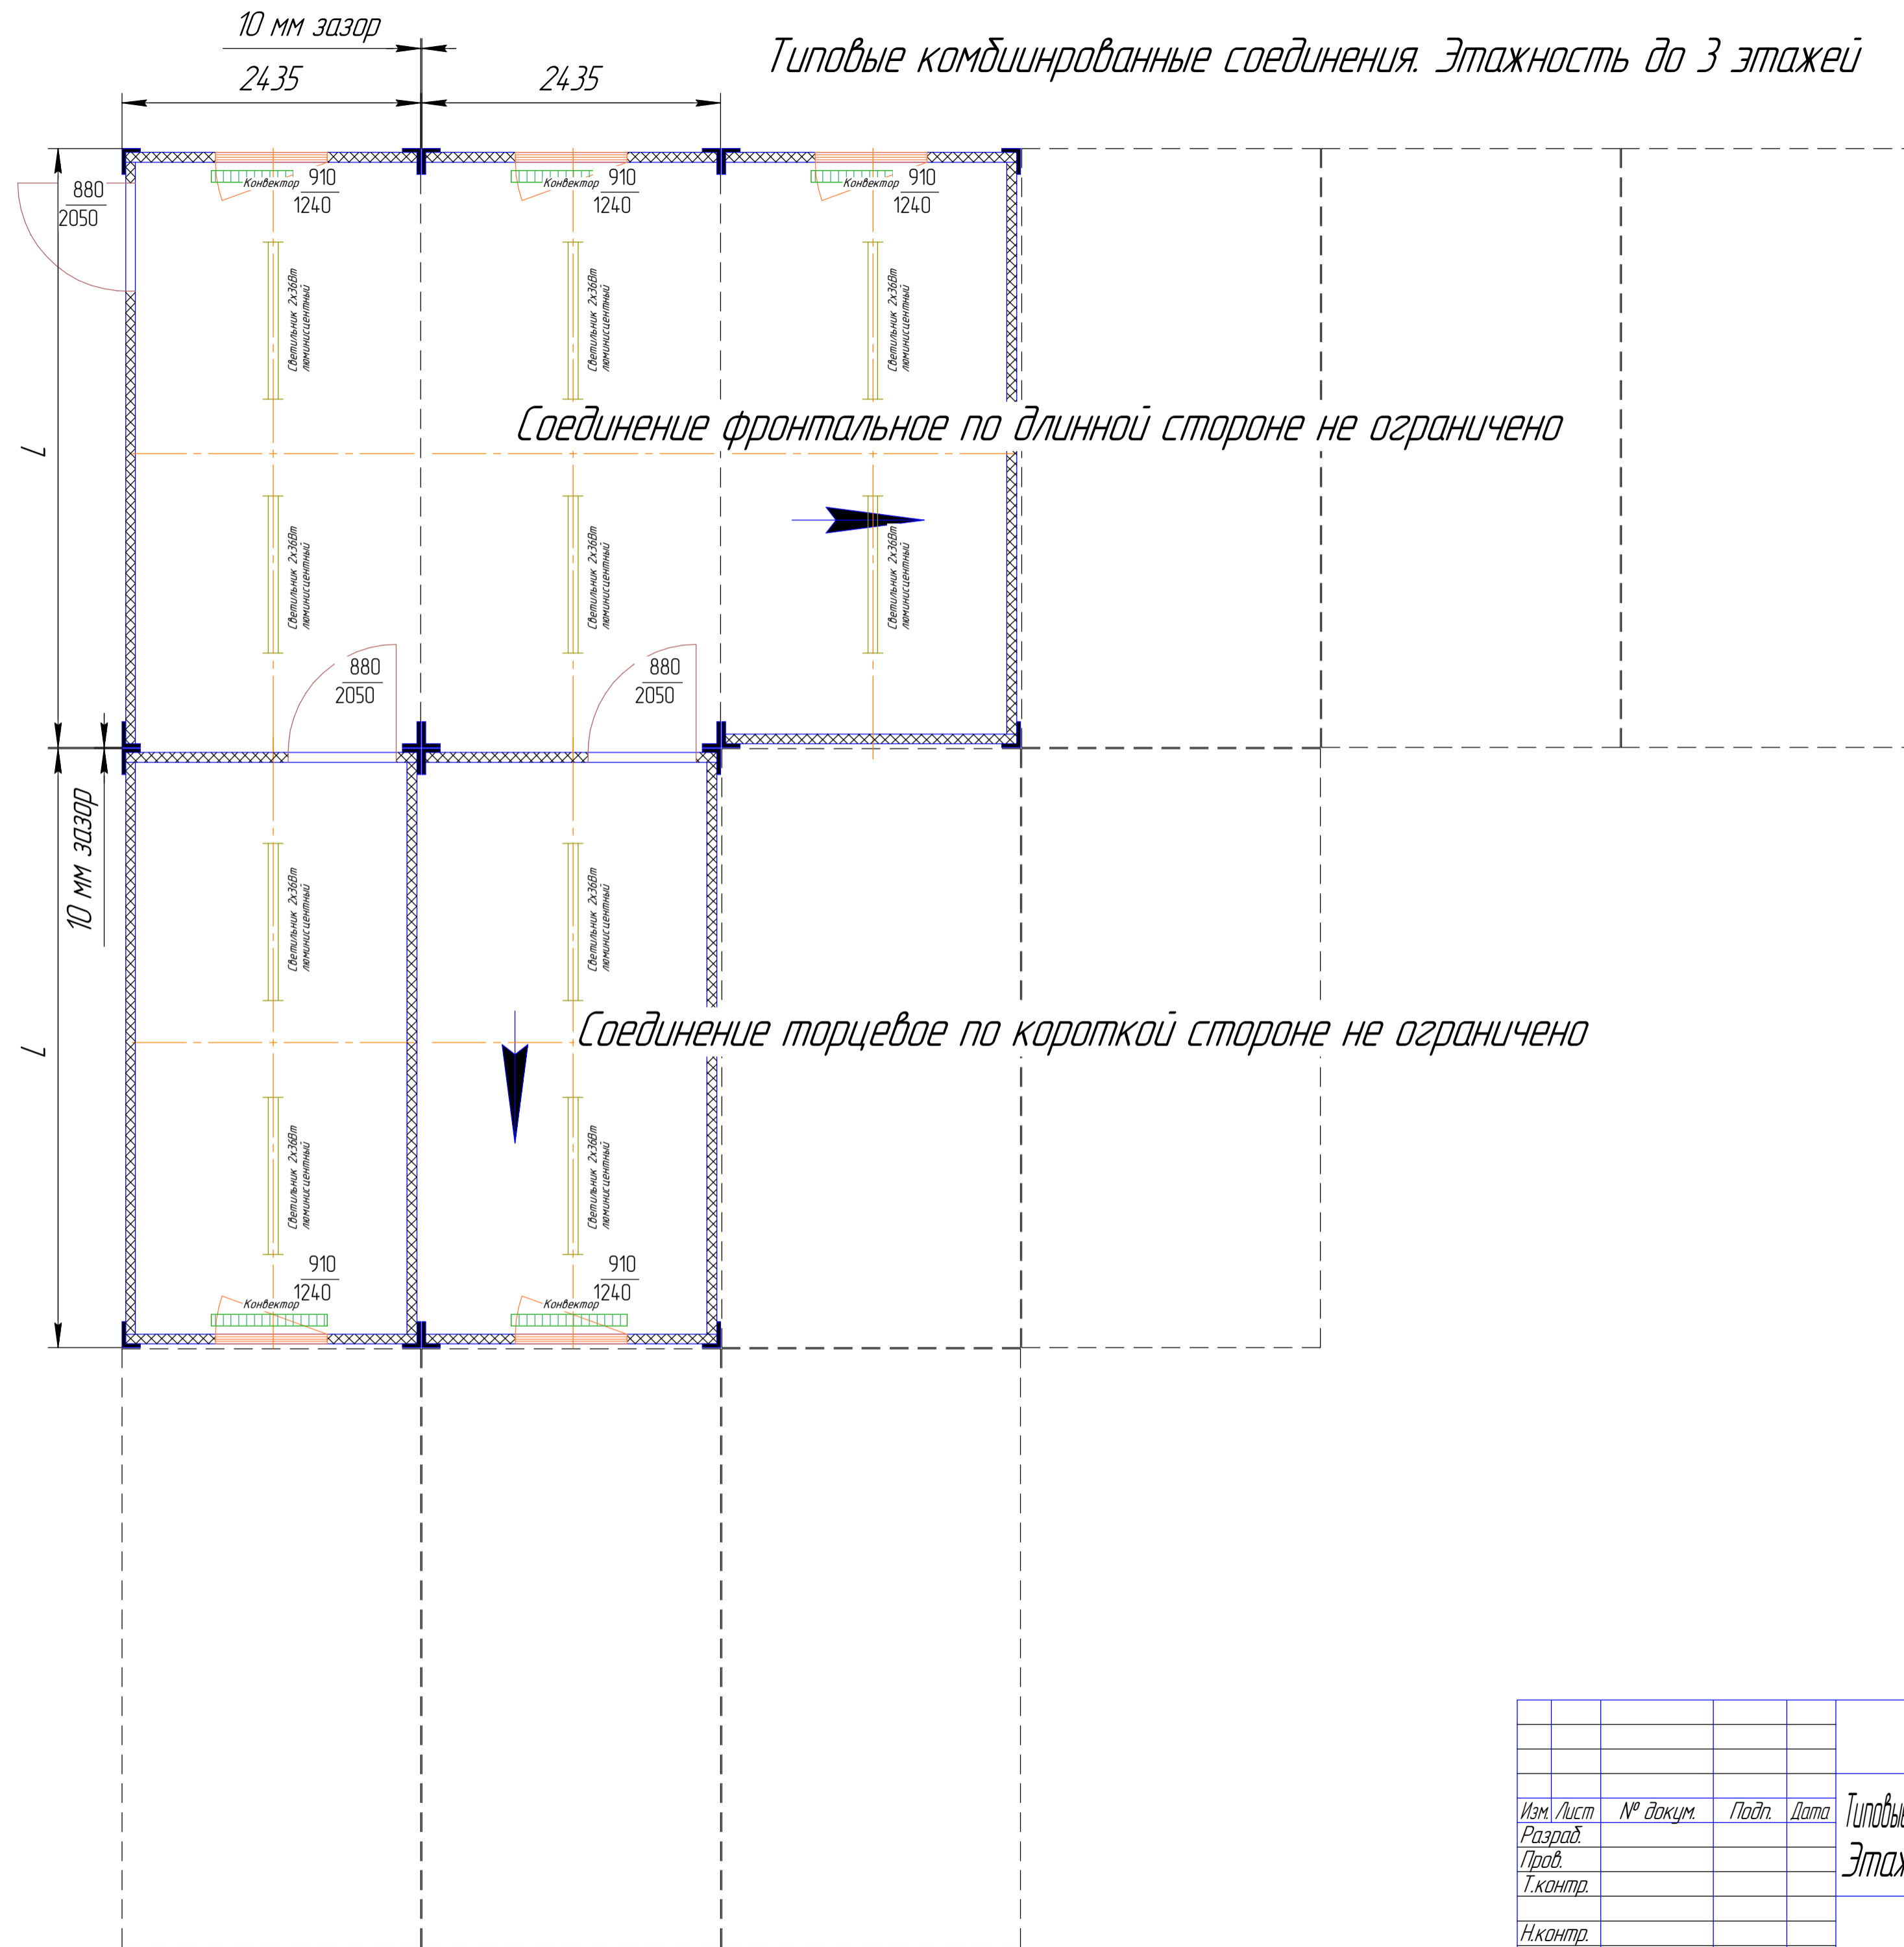



Типовые комбинированные соединения. Этажность до 3 этажей




Условные обозначения

-  Розетка
-  Выключатель
-  Конвектор
-  Эл. щиток
-  Силовой ввод
-  Светильник 2x36Вт люминесцентный

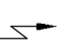Перв. примен.  
Справ. №  
Подп. и дата  
Инв. № дубл.  
Инв. № инв. №  
Взаим. инв. №  
Подп. и дата  
Инв. № подл.

Изм.	Лист	№ докум.	Подп.	Дата	Типовые комбинированные соединения. Этажность до 3 этажей	Лит.	Масса	Масштаб
Разраб.								
Проб.						Лист 1	Листов 4	
Т.контр.								
Н.контр.								
Утв.								

# Типовые комбинированные соединения вариант 1 Этажность до 3 этажей

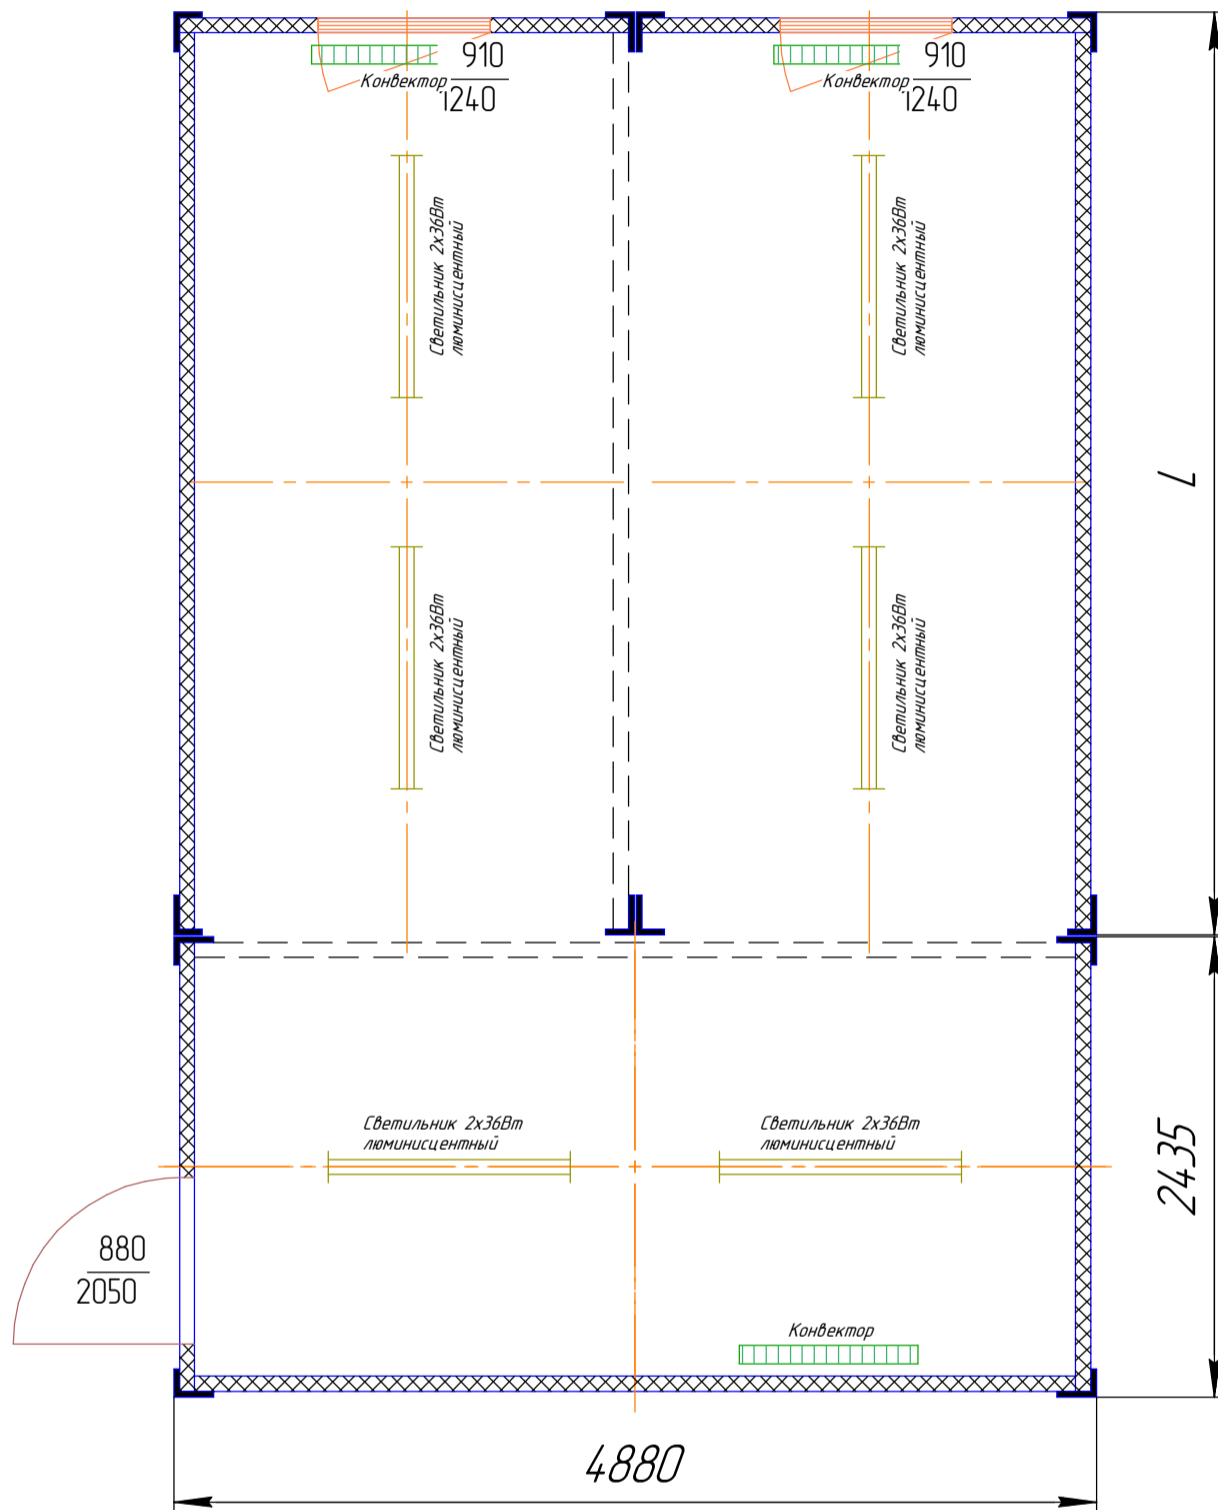

Перегородки показаны условно

Условные обозначения

- Розетка
- Выключатель
- Конвектор
- Эл. щиток
- Силовой ввод
- Светильник 2x36Вт люминисцентный

Справ. №	Перв. примен.
----------	---------------


Инд. № подл.	Взам. инв. №	Инд. № дубл.	Подп. и дата
Инд. № подл.	Взам. инв. №	Инд. № дубл.	Подп. и дата

Изм. Лист	№ докум.	Подп.	Дата
Разраб.			
Пров.			
Т.контр.			
Н.контр.			
Утв.			

Типовые комбинированные соединения.  
Этажность до 3 этажей



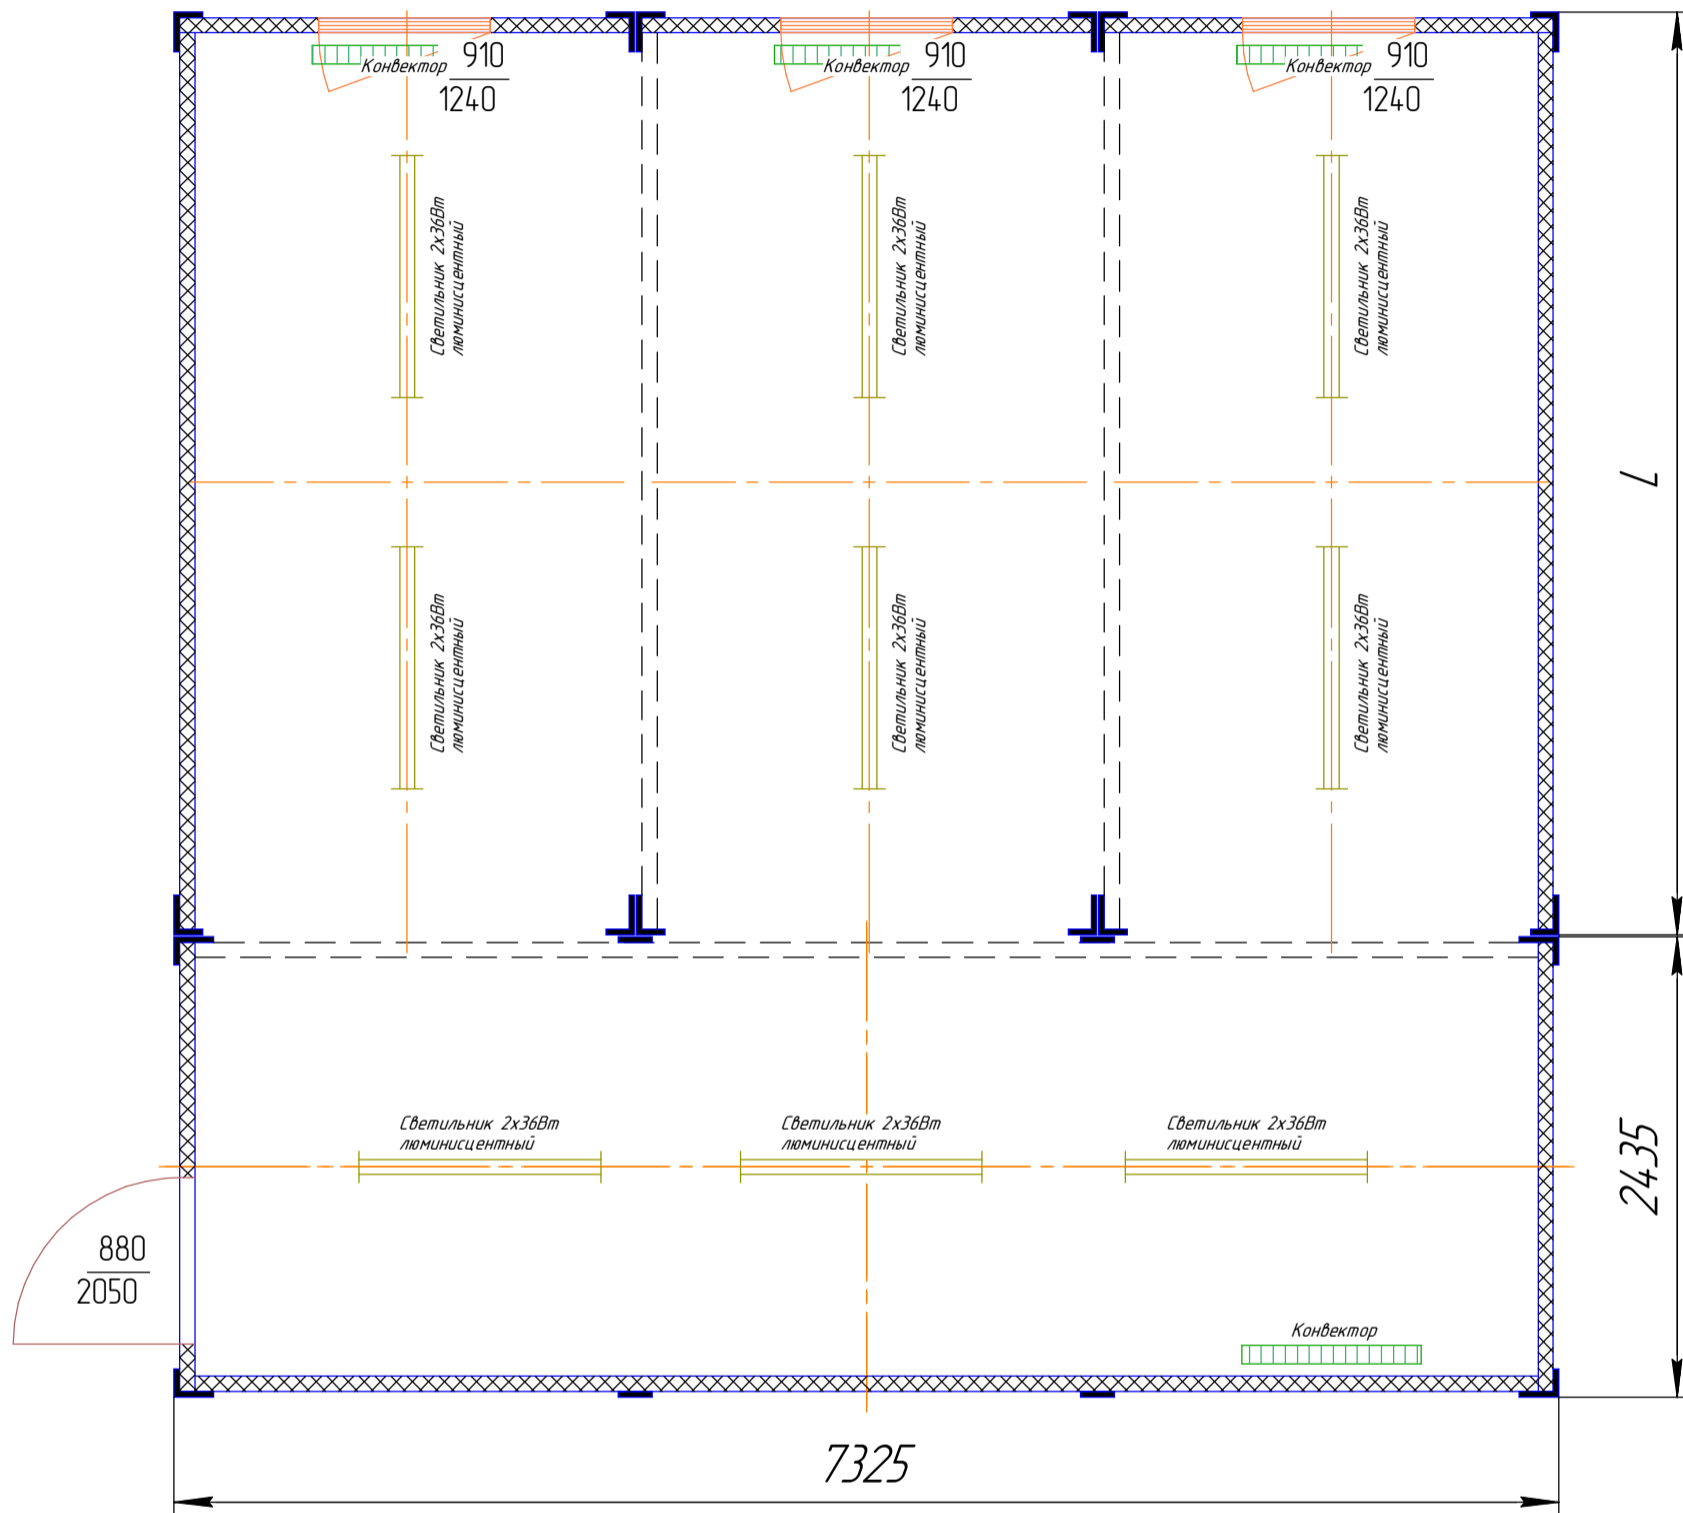



	Лит.	Масса	Масштаб
Лист	2	Листов	4

# Типовые комбинированные соединения вариант 2 Этажность до 3 этажей



Перегородки показаны условно

Условные обозначения

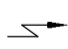-  Розетка
-  Выключатель
-  Конвектор
-  Эл. щиток
-  Силовой ввод
-  Светильник 2x36Вт люминисцентный

Справ. № Перв. примен.


Инд. № подл. Взам. инв. № Инд. № дубл. Подп. и дата

Изм.	Лист	№ докум.	Подп.	Дата	
Разраб.					
Пров.					
Т.контр.					
И.контр.					
Утв.					

Типовые комбинированные соединения.  
Этажность до 3 этажей




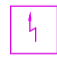
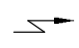

Лит.		Масса		Масштаб	
Лист	3	Листов	4		

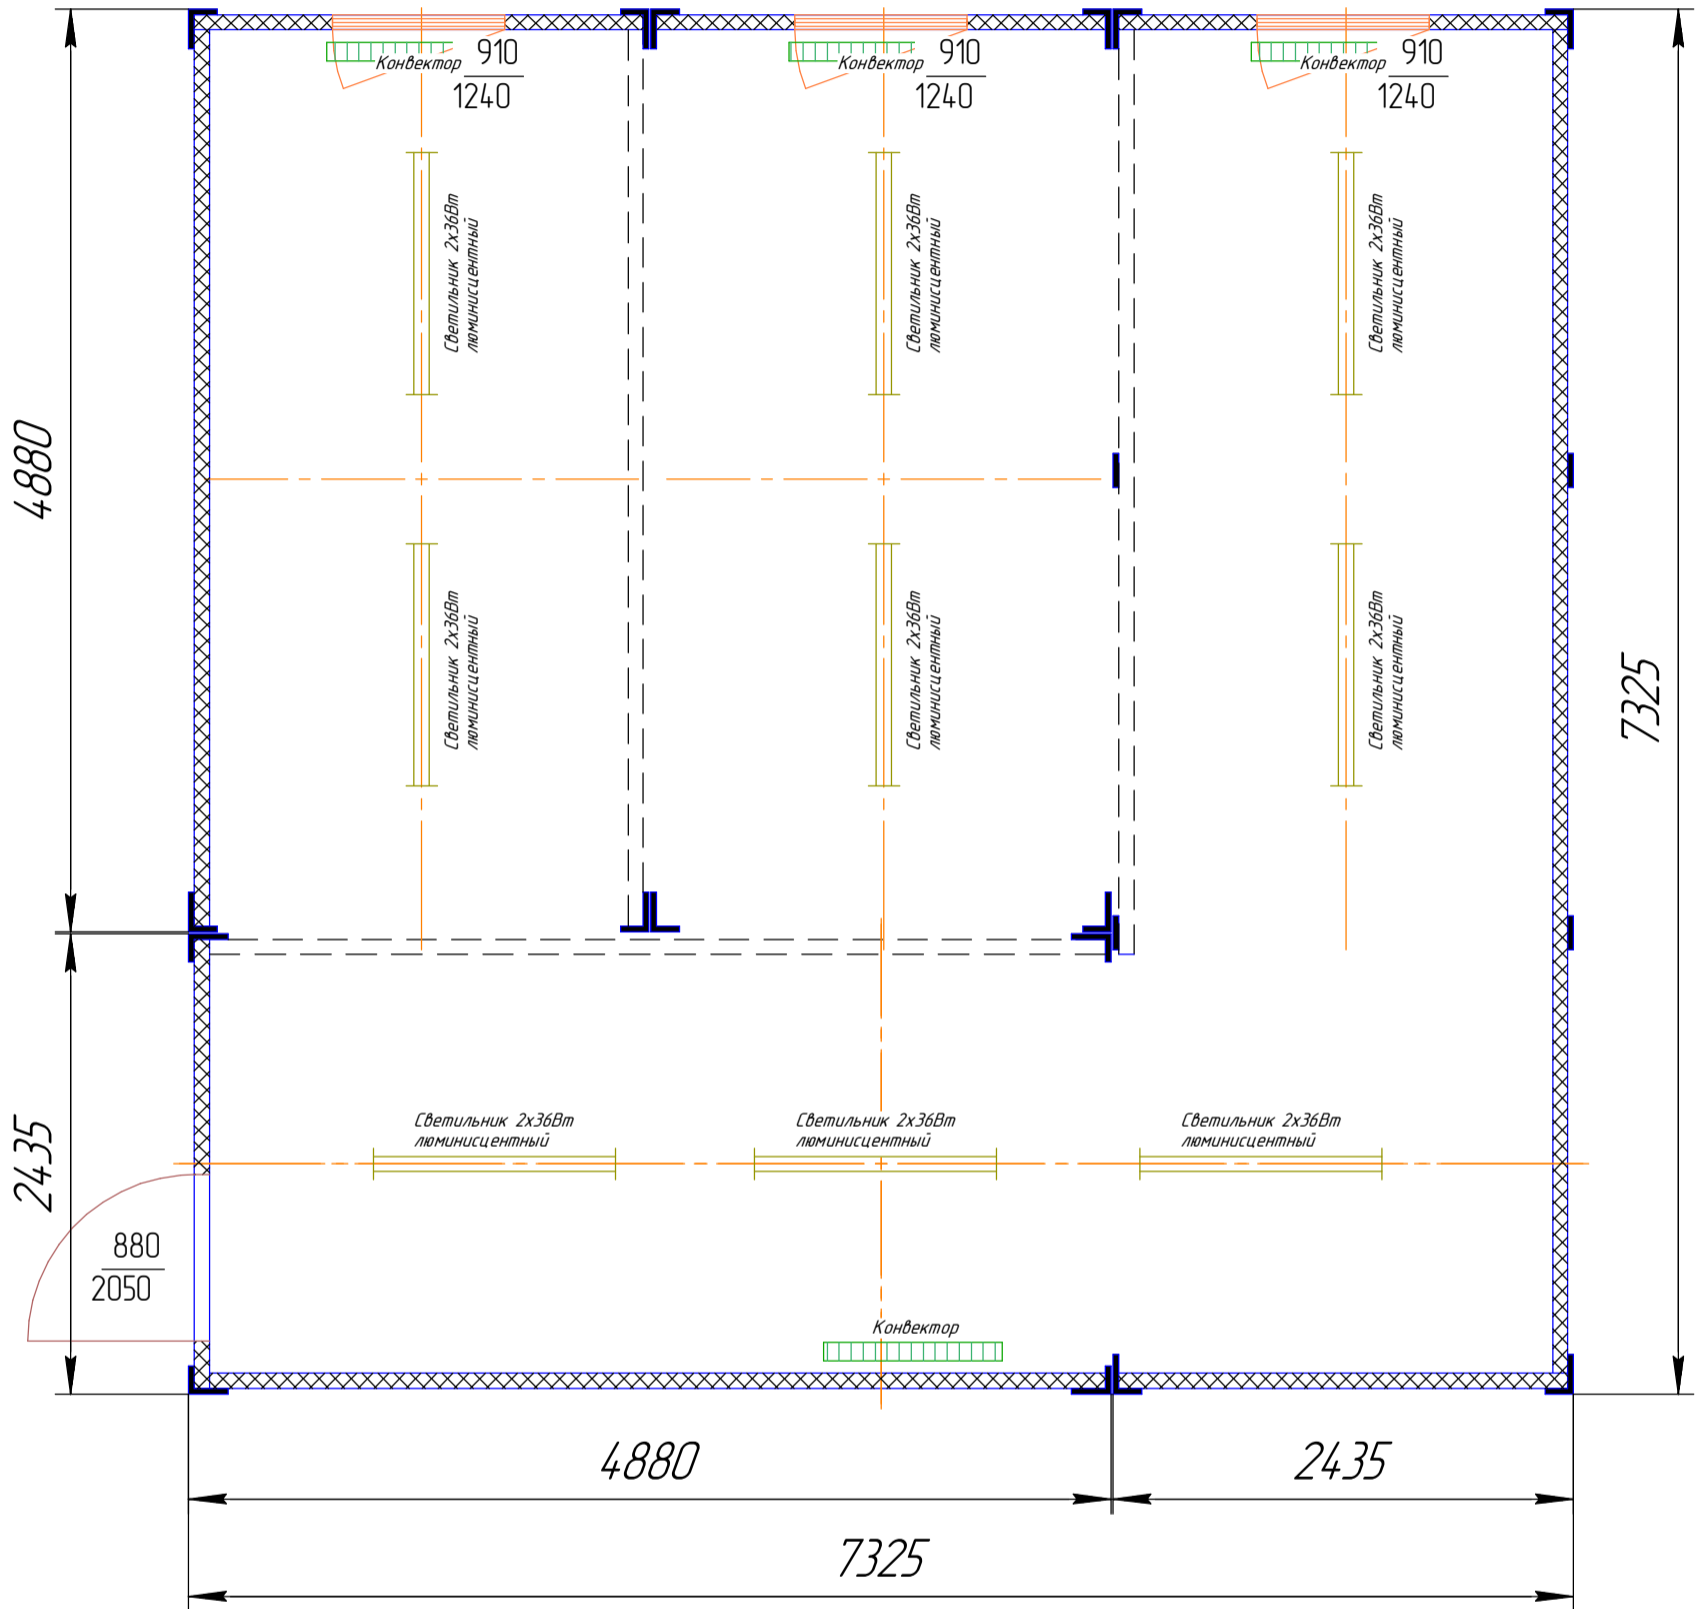Типовые комбинированные соединения  
 вариант 3  
 Этажность до 3 этажей



Перегородки показаны условно

Условные обозначения

-  Розетка
-  Выключатель
-  Конвектор
-  Эл. щиток
-  Силовой ввод
-  Светильник 2x36Вт  
люминисцентный

Справ. №	Перв. примен.
----------	---------------

Инд. № подл.	Взам. инв. №	Инд. № дубл.	Подп. и дата

Изм.	Лист	№ докум.	Подп.	Дата
Разраб.				
Пров.				
Т.контр.				
Н.контр.				
Утв.				

Типовые комбинированные соединения.  
 Этажность до 3 этажей

Лит.	Масса	Масштаб
Лист 4	Листов 4	